COMUNE DI CARDITO

CITTÀ METROPOLITANA DI NAPOLI

Riqualificazione finalizzata allo sviluppo urbano
ed al recupero ambientale del territorio

PROGETTO ESECUTIVO

OGGETTO

PLANIMETRIA RETE IDRICA DI PROGETTO
ZONA EST-1

ELABORATO: **HYD.05**

SCALA: 1:1000

I TECNICI INCARICATI

ing. Ferdinando TORALDO
ing. Carlo RAUCCI
ing. Mariano DE CRISTOFARO

RESPONSABILE UNICO DEL PROCEDIMENTO

arch. Pasquale IMBEMBA

CODIFICA WBS: HYD EST 01 DWG A0 C 0
(PR. ZONA PART. TIPO FORMATO COLORE REV.)

DATA: Gennaio 2019

RIF.ARCH.: F&M 18_11


REV.	DATA	DESCRIZIONE MODIFICA	SOSTITUISCE
0	1/19	emissione	-


A.T.I.: COSTRUZIONI SRL; ELETTROGESUELE ...

elaborato di proprietà riservata vietato riprodurlo o renderlo noto a terzi senza autorizzazione (Legge 22/04/41 n°633 - art. 2575 e sgg. C.C.)


LEGENDA


- ALIMENTAZIONE GHISA 350 mm ESISTENTE
- RETE PRINCIPALE DI PROGETTO – PEAD 75
- RETE PRINCIPALE DI PROGETTO – PEAD 90
- RETE PRINCIPALE DI PROGETTO – PEAD 110
- RETE PRINCIPALE DI PROGETTO – PEAD 140
- VALVOLE MOTORIZZATE PER IL CONTROLLO DI PORTATA
- MISURATORE ELTTROMAGNETICO DI PORTATA
- POZZETTI
- SARACINESCHE
- NODI

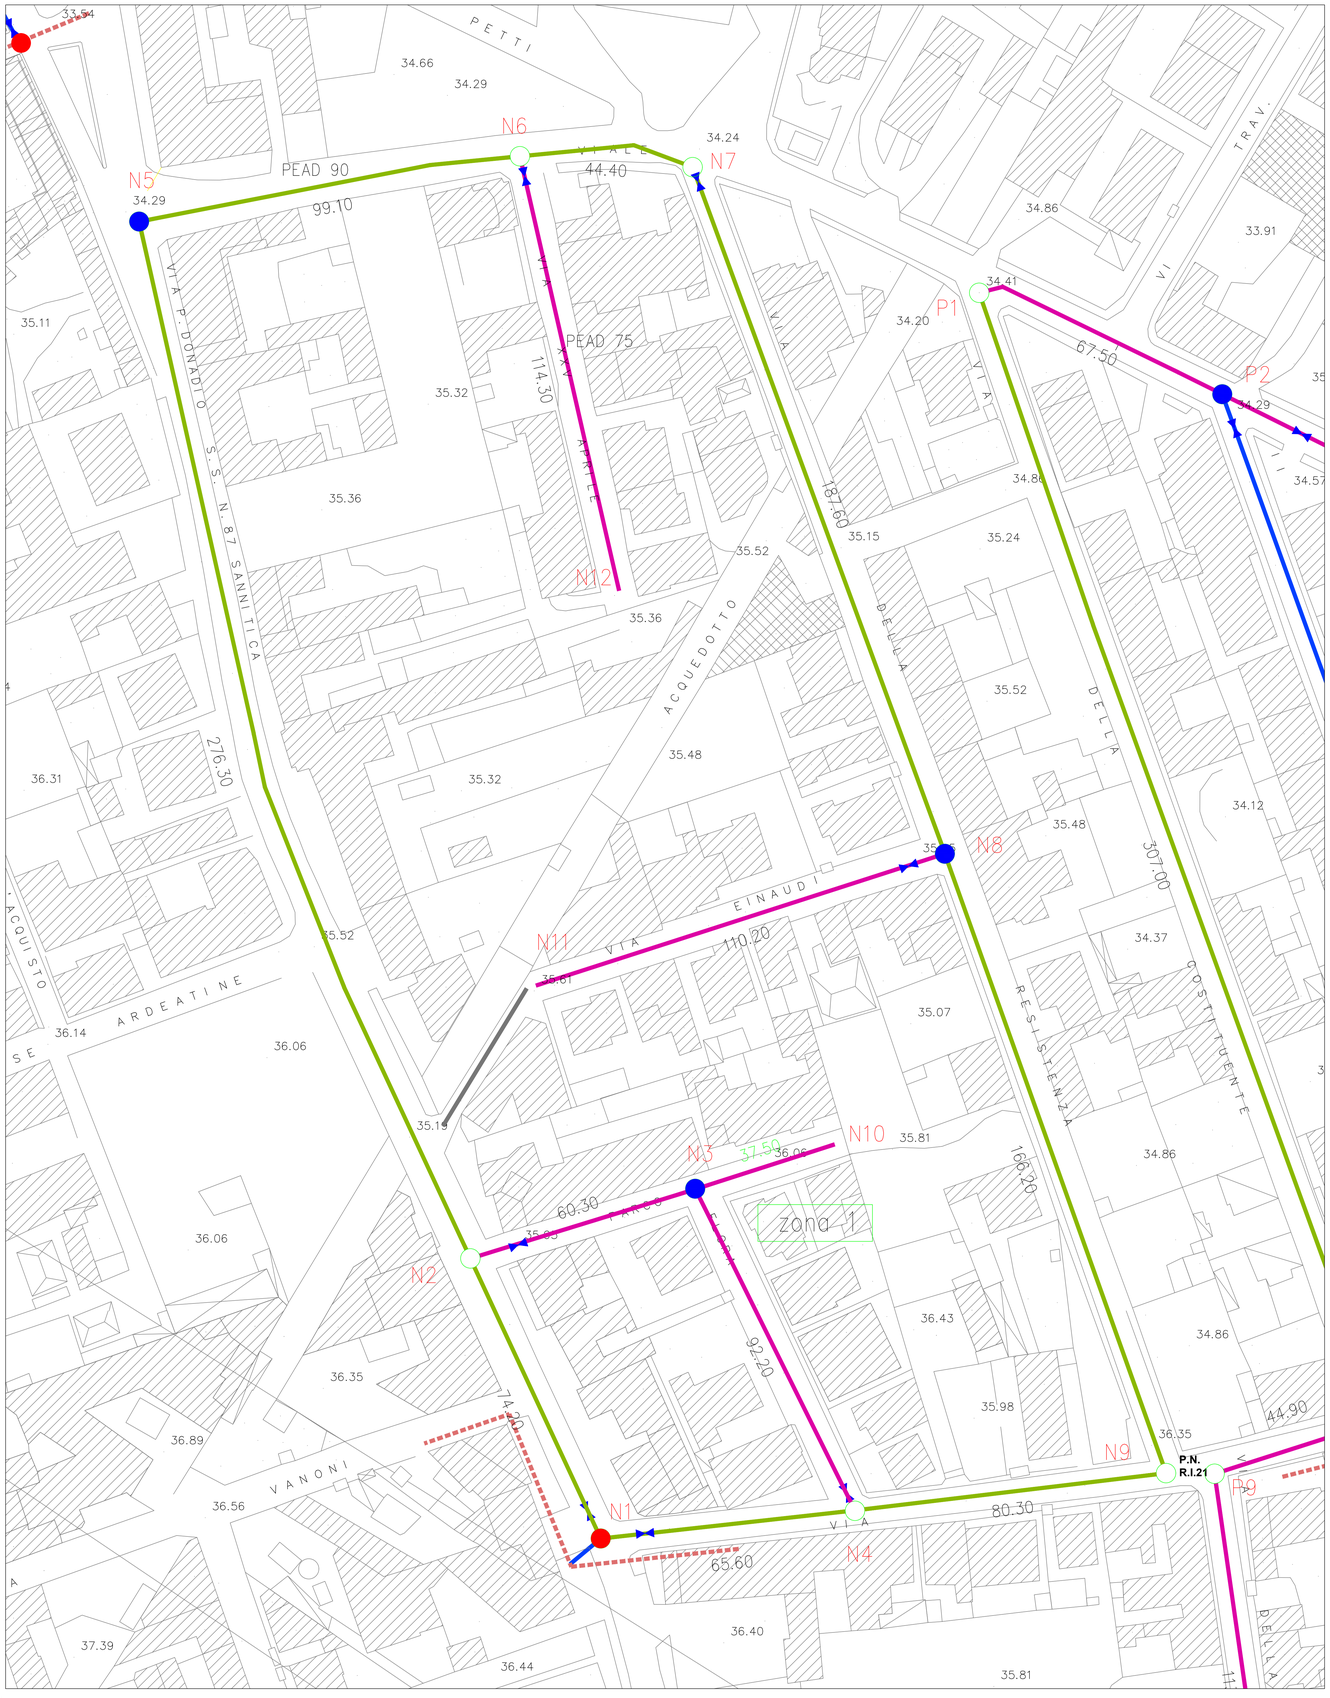

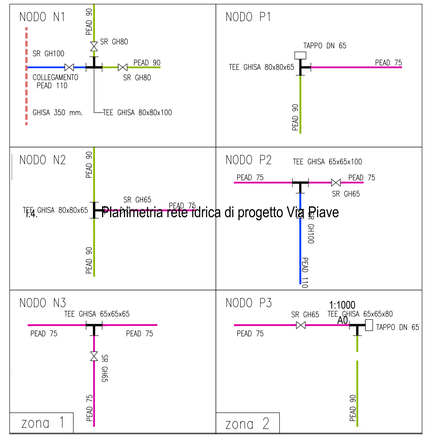

Planimetria rete idrica di progetto Via Piave

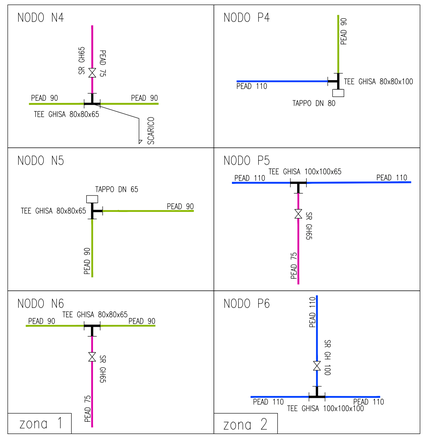

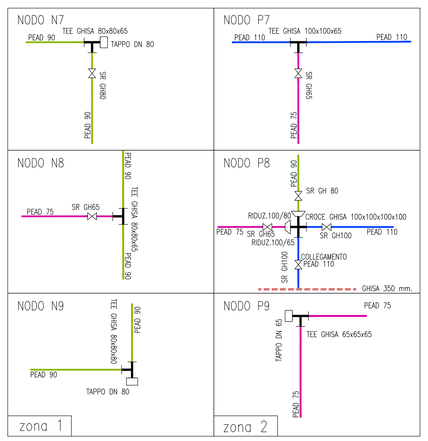

det. Planimetria di progetto
Via piave
Scala 1:1000