



COMUNE DI CARDITO



CITTÀ METROPOLITANA DI NAPOLI

Riqualificazione finalizzata allo sviluppo urbano ed al recupero ambientale del territorio

PROGETTO ESECUTIVO

OGGETTO
PLANIMETRIA GENERALE STATO DI PROGETTO - RIMOZIONE PALI

ELABORATO
ILL.04

SCALA
1:2000

ing. Ferdinando TORALDO

ing. Carlo RAUCCI

ing. Mariano DE CRISTOFARO

RESPONSABILE UNICO DEL PROCEDIMENTO
arch. Pasquale IMBEMBA

CODIFICA WBS

ILL TUT O1 DWG A1 C 0

DATA
Gennaio 2019

RF ARCH.
F&M 18_11


REV.	DATA	DESCRIZIONE MODIFICA	SOSTITUISCE
0	I/19	emissione	



elaborato di proprietà riservata vietato riprodurlo o renderlo noto a terzi senza autorizzazione (Legge 22/04/41 n°633 - art. 2575 e sgg. C.C.)

LEGENDA

- Quadro elettrico
- Sistema di illuminazione della linea elettrica "T"
- Sistema di illuminazione della linea elettrica "G"
- Sistema di illuminazione della linea elettrica "O"
- Sistema di illuminazione della linea elettrica "E"
- Sistema di illuminazione della linea elettrica "I"
- Sistema di illuminazione della linea elettrica "L"
- Sistema di illuminazione della linea elettrica "C"
- Palo a singolo organo illuminante
- Palo a doppio organo illuminante
- Palo a triplo organo illuminante

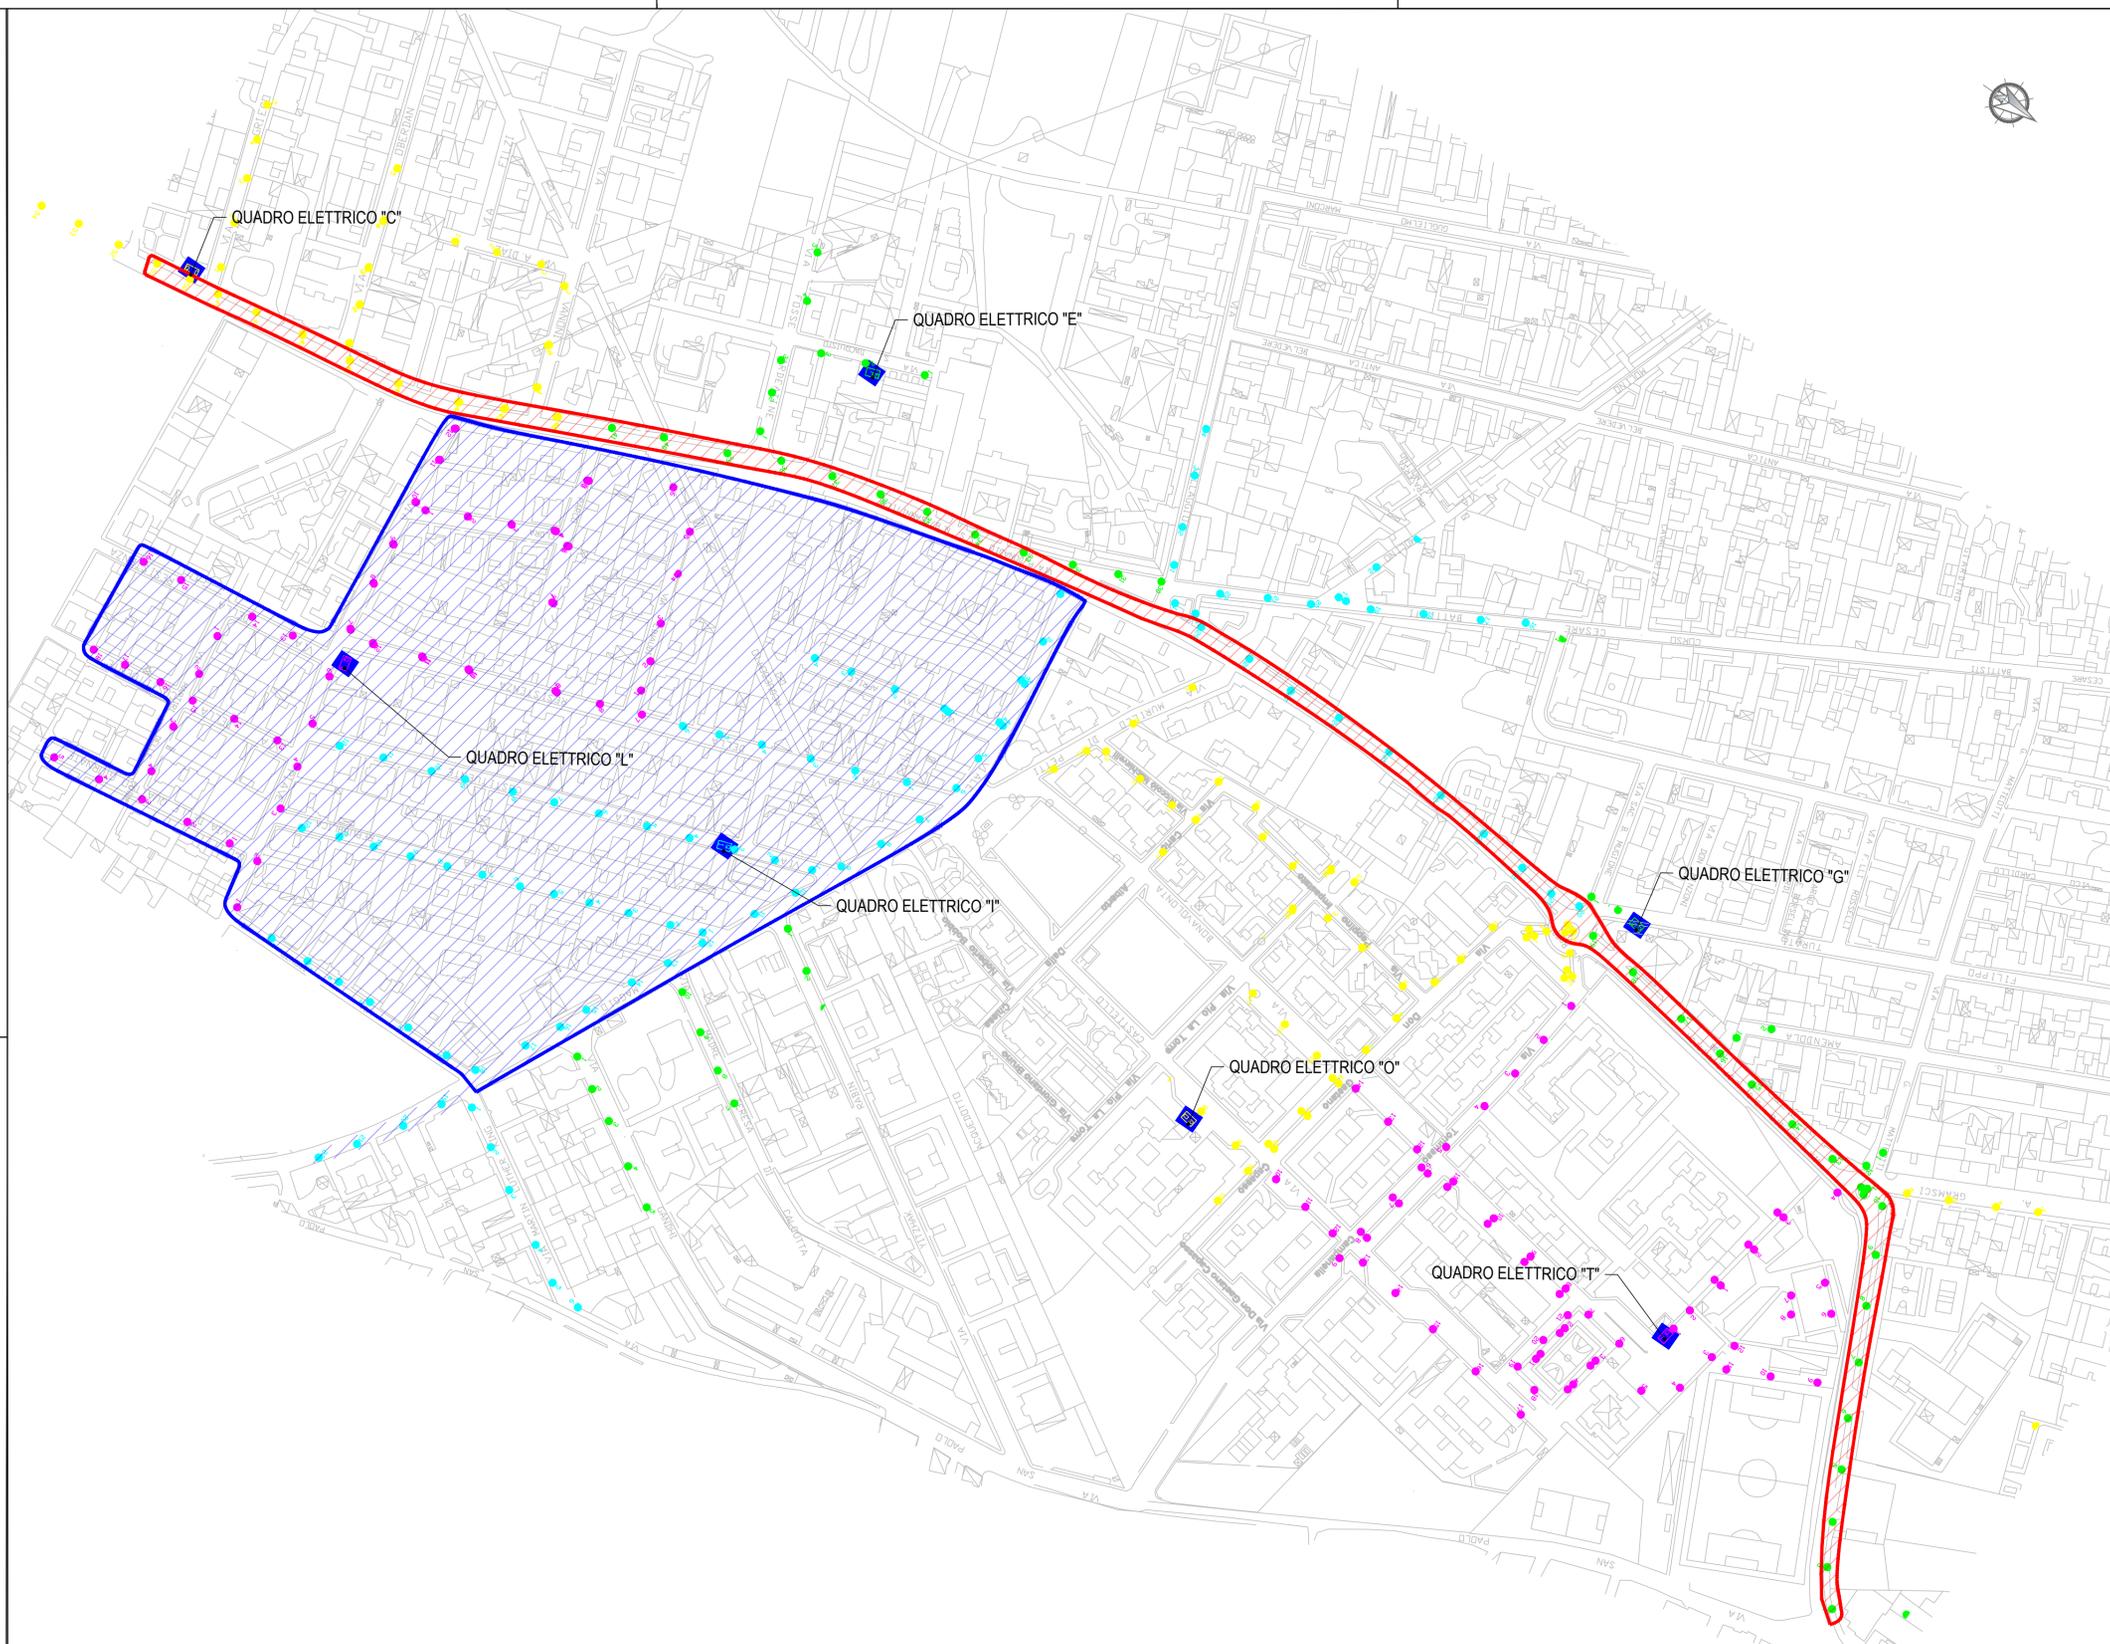

LAVORAZIONE		
NOME LINEE ELETTRICA	TIPOLOGIA	N° PALI SOGGETTI ALL'INTERVENTO
Linea elettrica "G"	Rimozione palo ed armatura	19
Linea elettrica "I"		68
Linea elettrica "E"		9
Linea elettrica "L"		50
Linea elettrica "C"		10

- Area di intervento: Rimozione dei pali di illuminazione di via Donadio
- Area di intervento: Rimozione dei pali di illuminazione della zona EST (traverse Via Piave)