COMUNE DI CARDITO

CITTÀ METROPOLITANA DI NAPOLI

Riqualificazione finalizzata allo sviluppo urbano
ed al recupero ambientale del territorio

PROGETTO ESECUTIVO

OGGETTO	ELABORATO
PLANIMETRIA GENERALE STATO DI PROGETTO	FGN.03
	SCALA 1:500

I TECNICI INCARICATI

ing. Ferdinando TORALDO — ing. Carlo RAUCCI — ing. Mariano DE CRISTOFARO

RESPONSABILE UNICO DEL PROCEDIMENTO

arch. Pasquale IMBEMBA

CODIFICA WBS: F G N (PE) — E S T (ZONA) — 0 0 (PART.) — D W G (TIPO) — A 0 (FORMATO) — C (COLORE) — 0 (REV.)

DATA: Gennaio 2019

RIF.ARCH.: F&M 18_11

REV.	DATA	DESCRIZIONE MODIFICA	SOSTITUISCE
0	I/19	emissione	-

A.T.I.: IG COSTRUZIONI SRL — ELETTROGESUELE s.r.l. IMPIANTI ELETTRICI GENERALI CIVILI, INDUSTRIALI E PUBBLICA ILLUMINAZIONE

elaborato di proprietà riservata vietato riprodurlo o renderlo noto a terzi senza autorizzazione (Legge 22/04/41 n°633 - art. 2575 e sgg. C.C.)

LEGENDA

- POZZETTI 70x70
- POZZETTI 100x100
- CADITOIE 70x70
- CADITOIE 40x40

TRATTO VIA DELLA RESISTENZA : lunghezza 225.5 m.
rete pluviale : Pead De 350 mm_L=2x81.50m, pendenza 0.001
speco principale : Pead Corrugato De 630 mm. (Dint. 533 mm) _ L=144,00 m, pendenza 0,008

TRATTO DI VIA 4 GIORNATE: lunghezza 75,00 m.
pendenza 0,001
speco Pead Corrugato DE 465 mm. (Dint. 400 mm)

TRATTO DI VIA EINAUDI: lunghezza 112,50 m.
pendenza 0,008
speco Pead Corrugato DE 350 mm. (Dint. 300 mm)

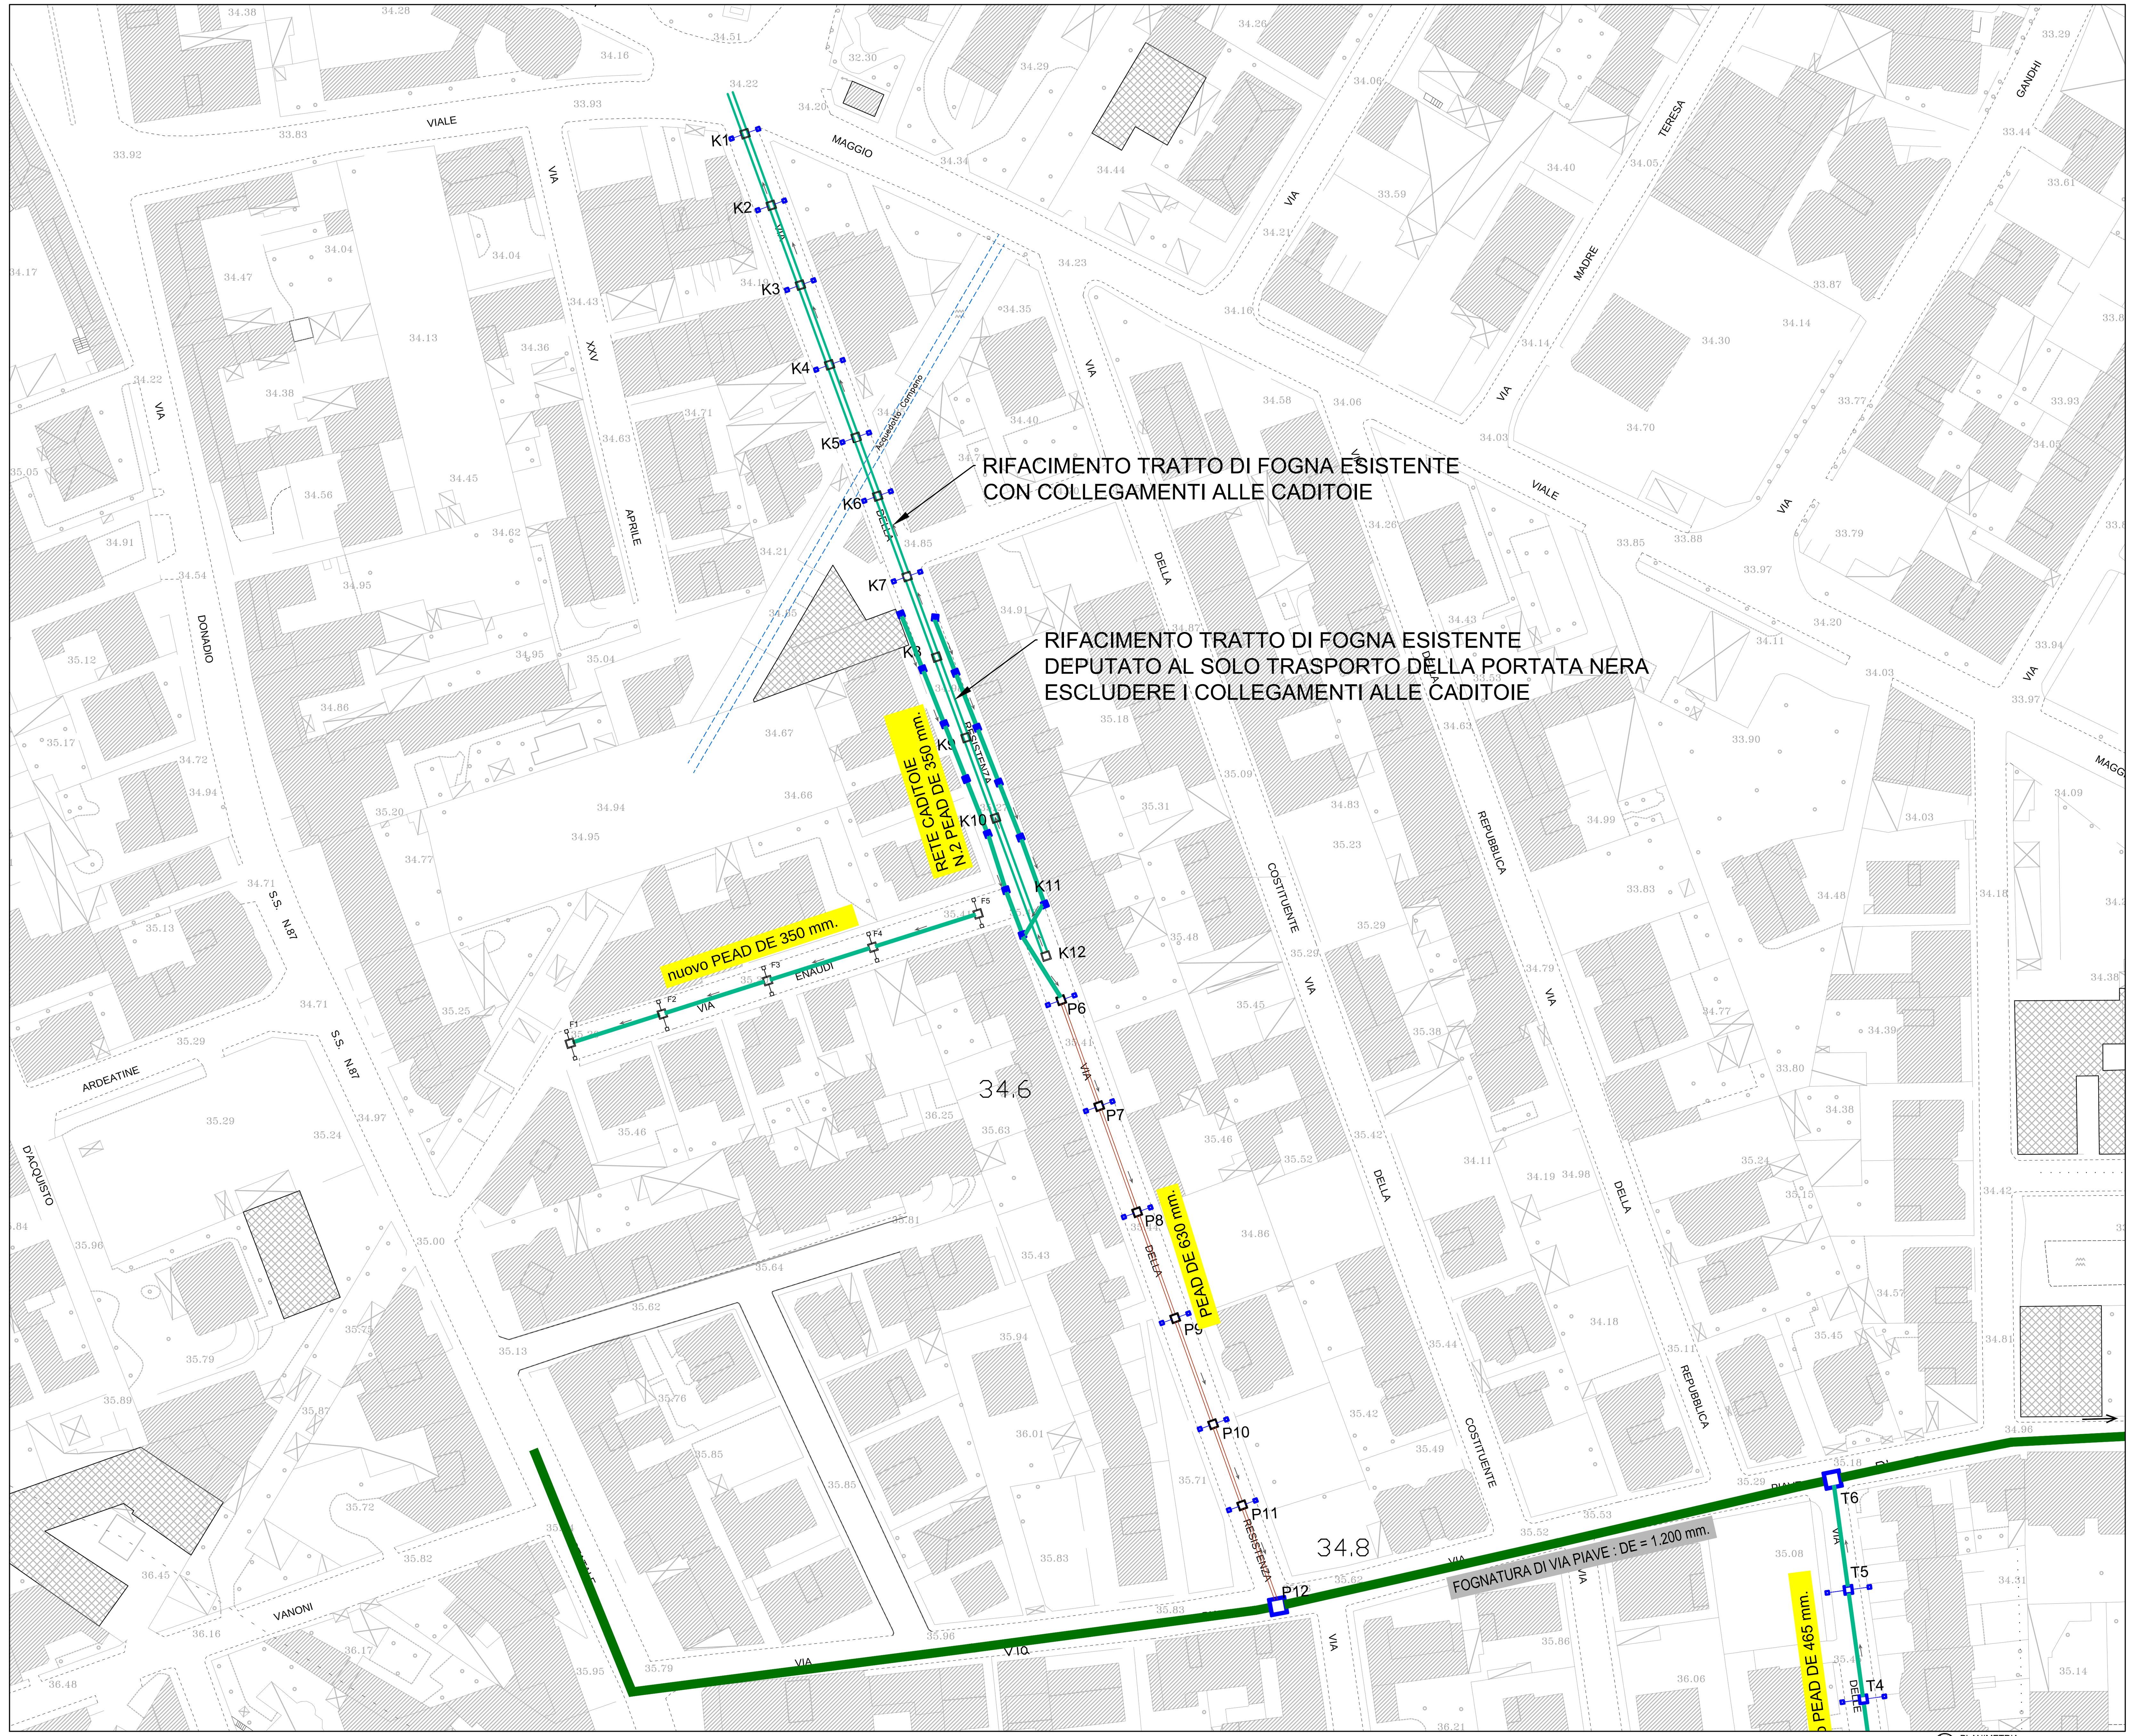

dett. 1 PLANIMETRIA
VIA DELLA RESISTENZA - EINAUDI Scala 1:500

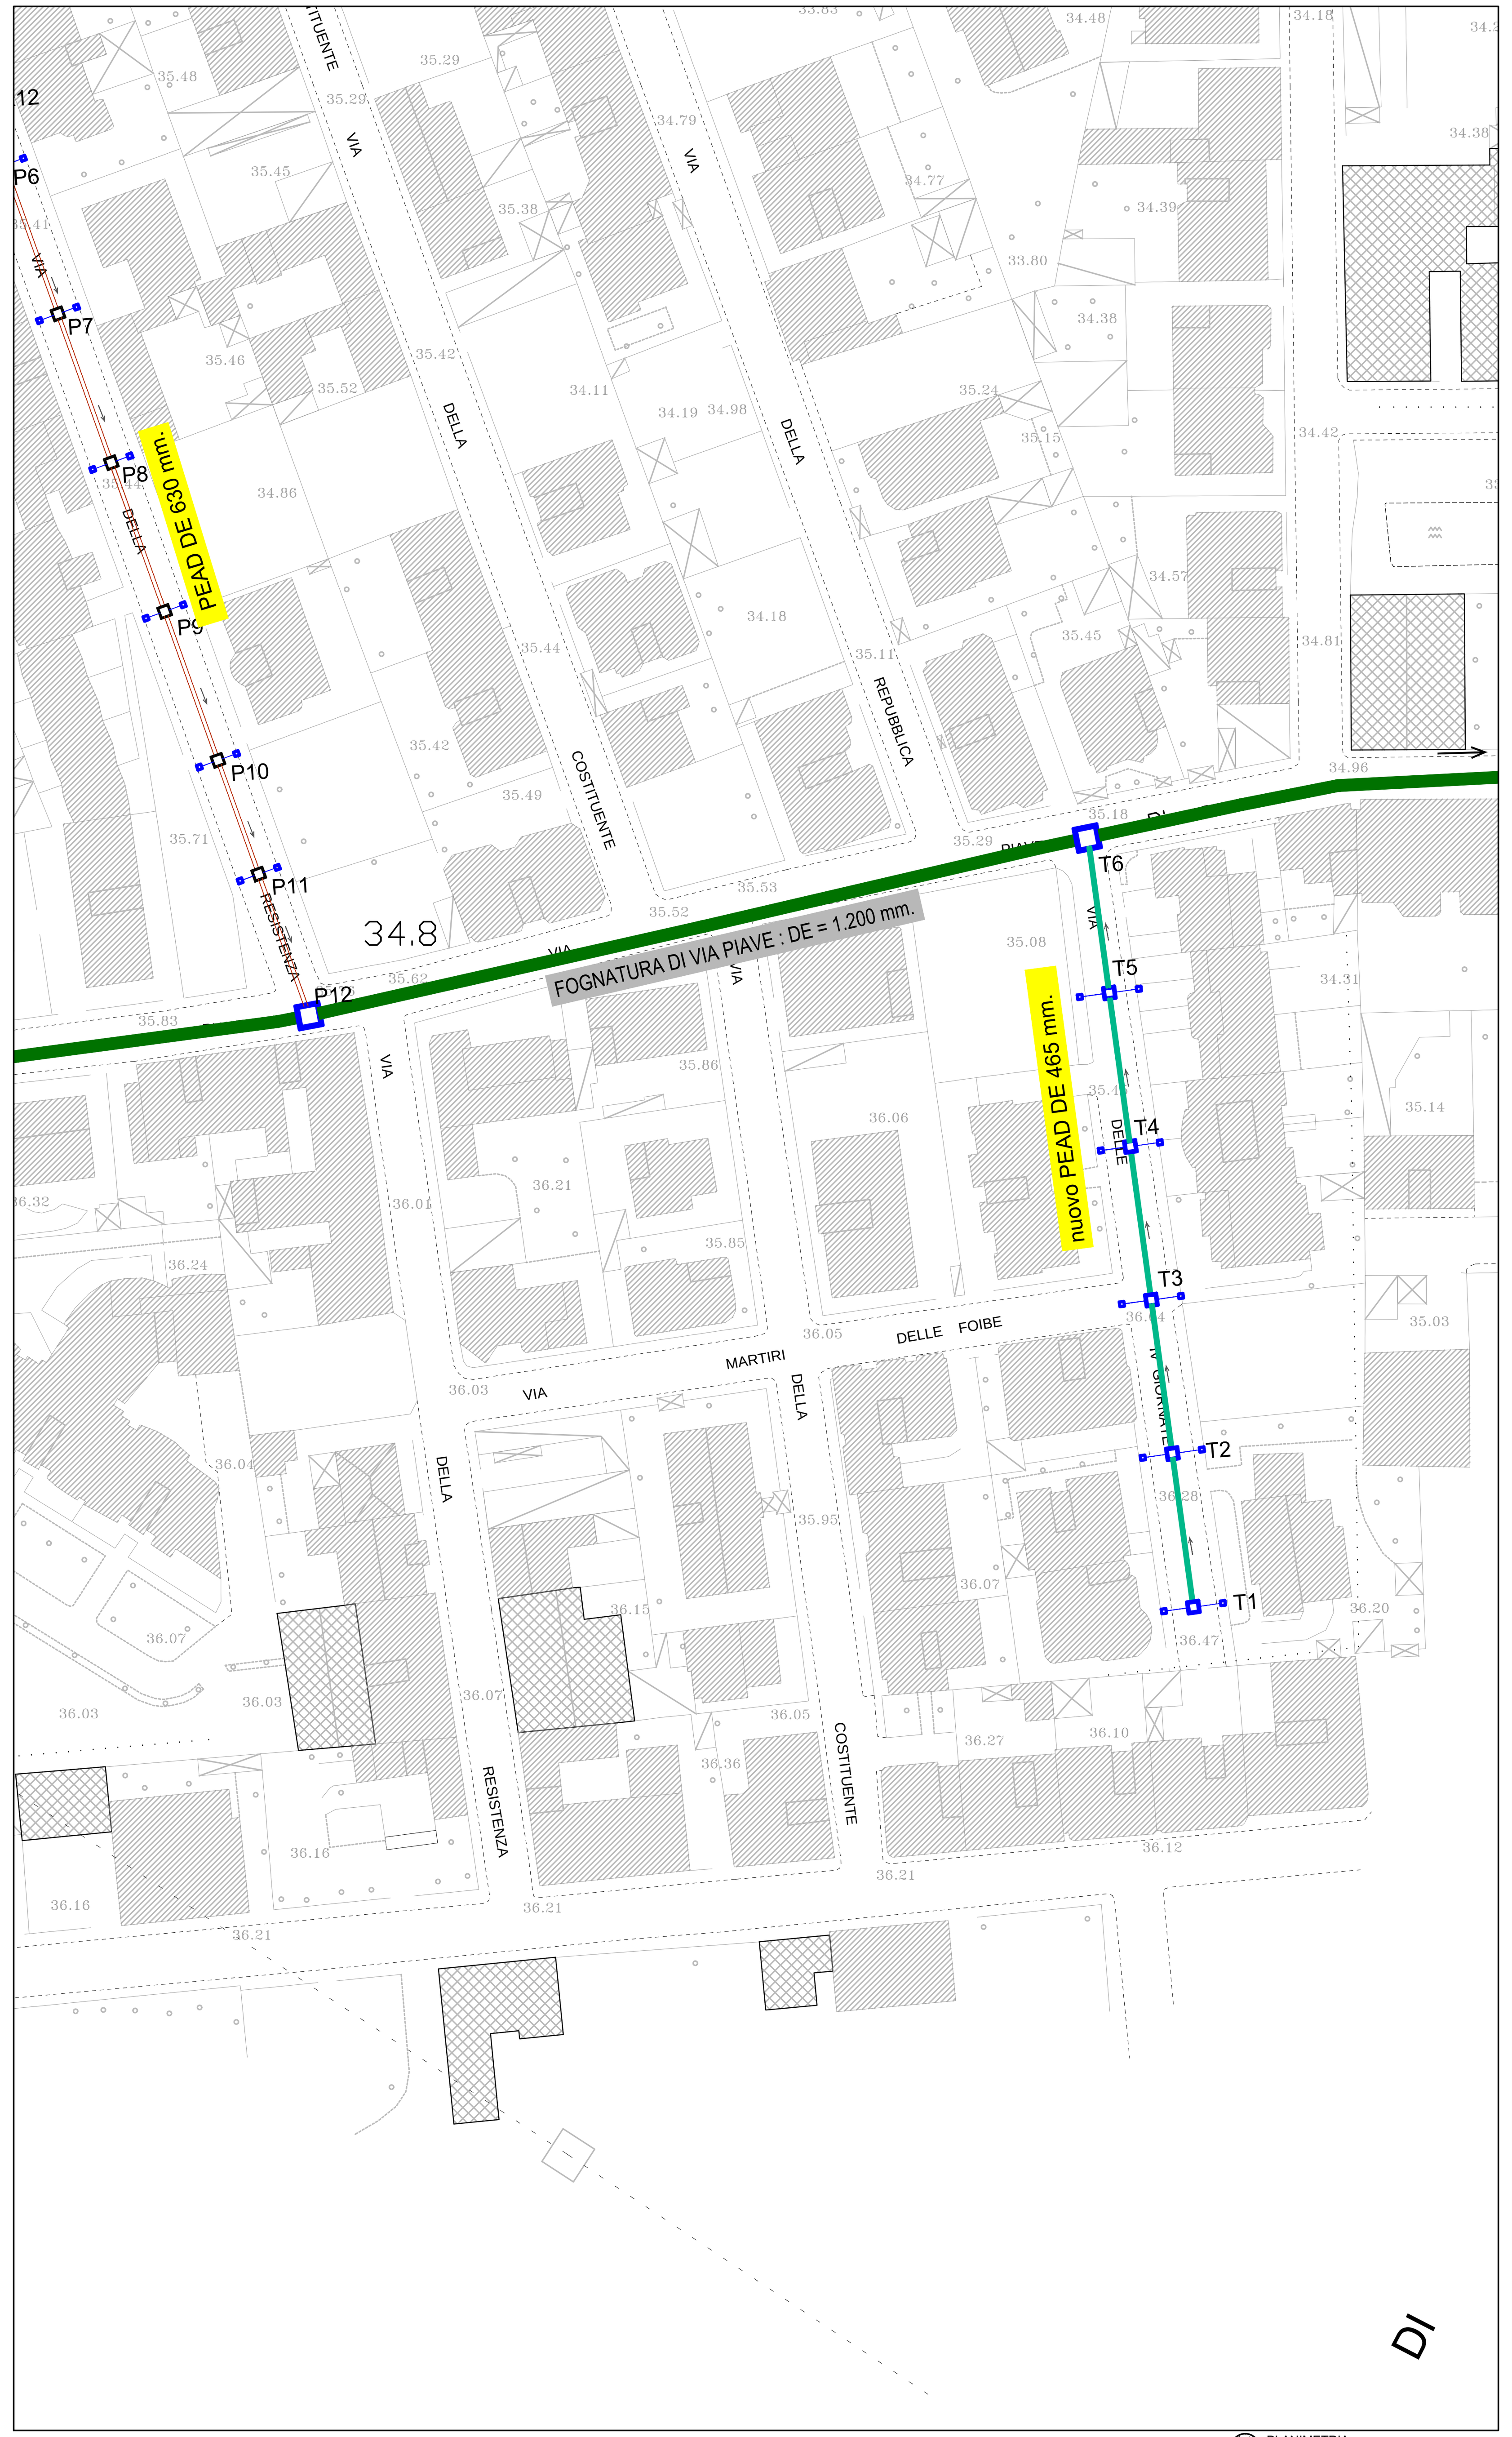

dett. 2 PLANIMETRIA
VIA DELLE QUATTRO GIORNATE Scala 1:500